


КАДАСТРОВЫЙ ПАСПОРТ
ПОМЕЩЕНИЯ

Лист № 2, всего листов 2

Кадастровый номер _____

Инвентарный номер (ранее
присвоенный учетный номер) 2950/30 (00074135:0046)

2. План расположения помещения на этаже

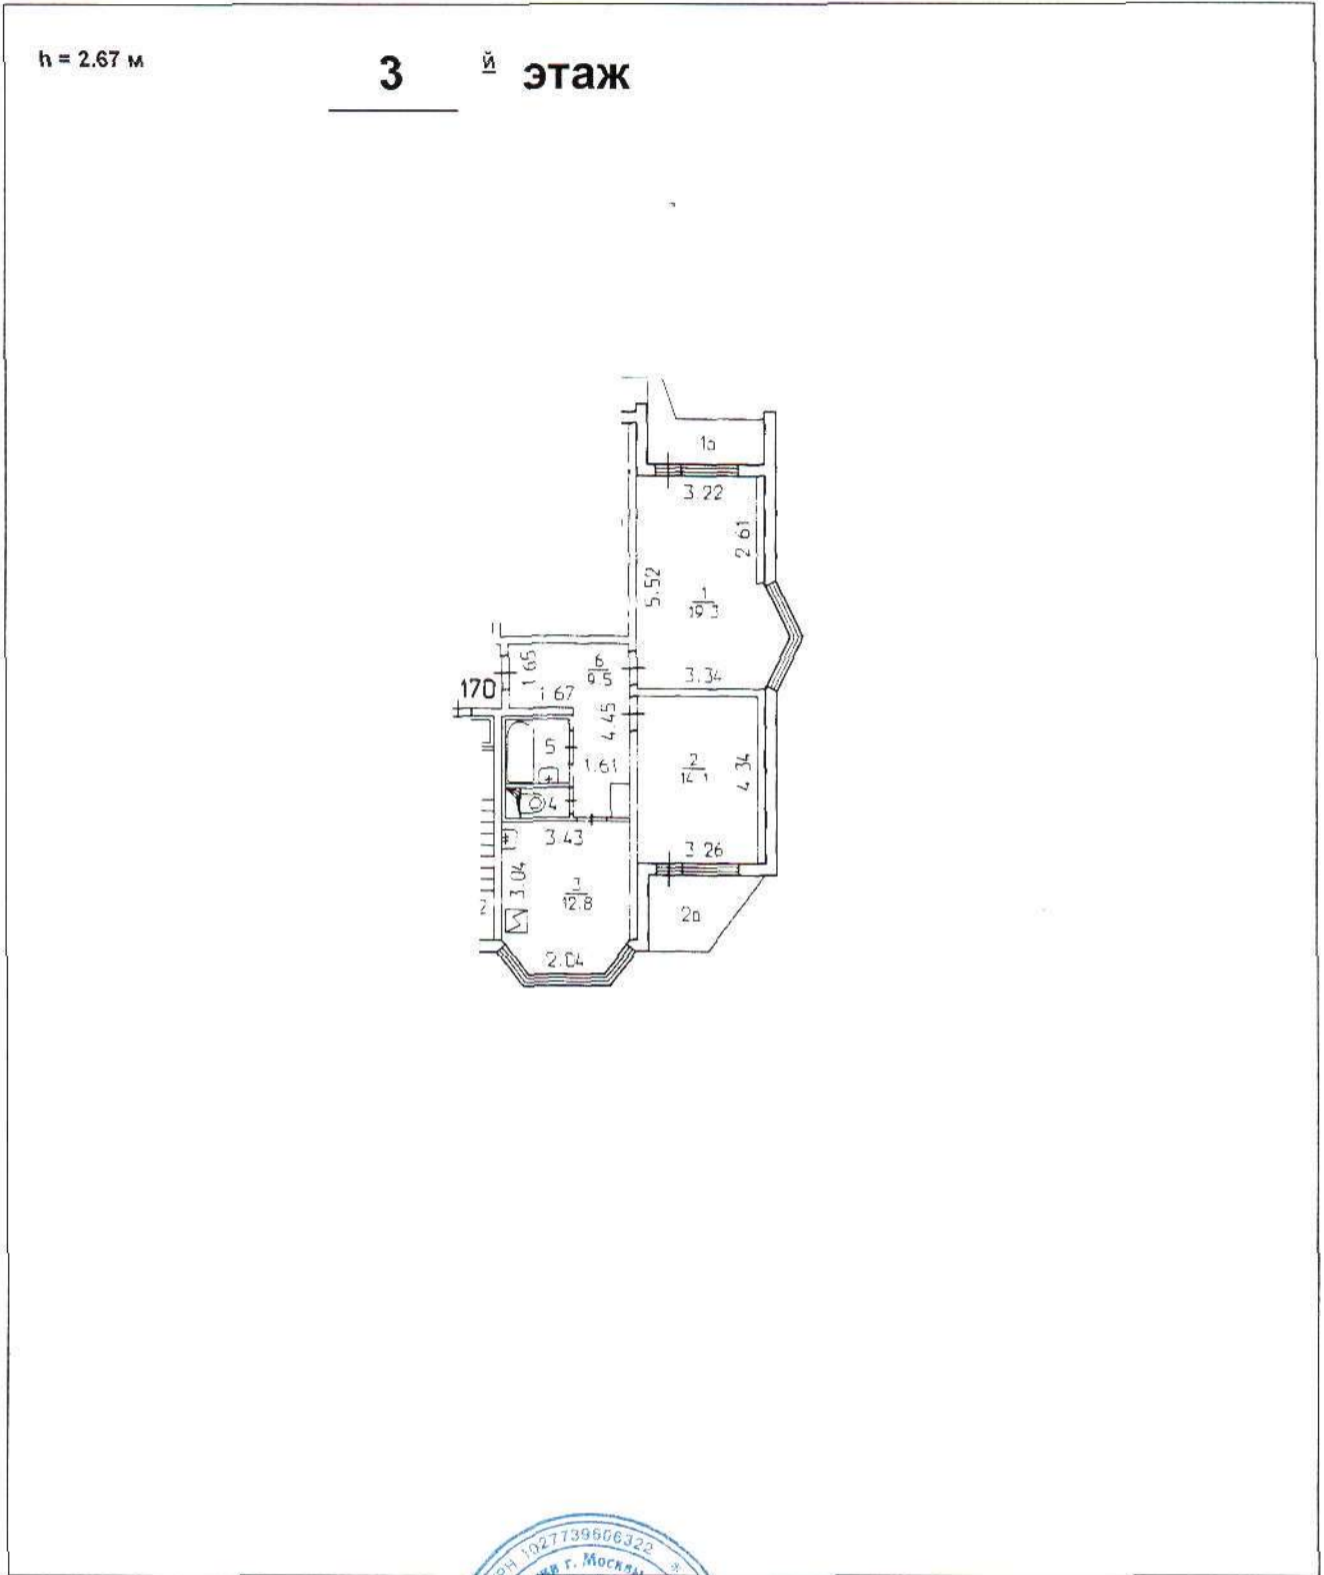

Масштаб 1: 200

Начальник Северного ТБТИ



(подпись)

Зам. начальника
Северного ТБТИ
Кибзун О.А.

В. В. Кудряшова

(инициалы, фамилия)



[Handwritten signature]

Зам. начальника
Северного ТБТИ
Авдун О. А.

Руководитель группы по инвентаризации
зданий и сооружений
Каравеева Ю. А.

[Handwritten signature]

техник *[Handwritten signature]* 5.07.2010 г.

Северное ТЭП

ЭКСПЛИКАЦИЯ

по адресу: Сестриванная ул., 75, корпус 3

стр. 1

Квартала № 170

л. 01

Положительное обследование 30.08.2010

Этаж	№ комн.	Характеристики: кабинет и помещения	Общая площадь			Площадь полезной площади (с коэф.)		Балл
			всего	в т.ч.		лодж.	балк. пом.	
	основ. (исполн.)	вспом.						
1	1	жилая изолированная	10,5	10,3				25
	1а	лоджия				2,0		
2	2	жилая изолированная	14,7	14,1				25
	2а	балкон					1,4	
3	3	кухня	12,8		12,8			25
	3а	уборная	1,7		1,1			
	3б	ванная	2,9		2,9			
	3в	коридор	9,5		9,5			
Итого по квартире			59,7	33,4	26,2	2,0	1,4	

Общая площадь определена в соответствии со Ст. 15 Жилищного кодекса РФ


Экспликация № 1 странице

31.07.2010 г.

Исполнитель

Борисова Л.З.

02 92 314084

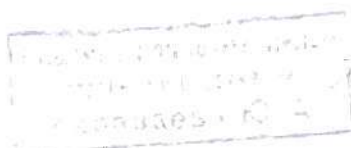

02 92 10 0020533